
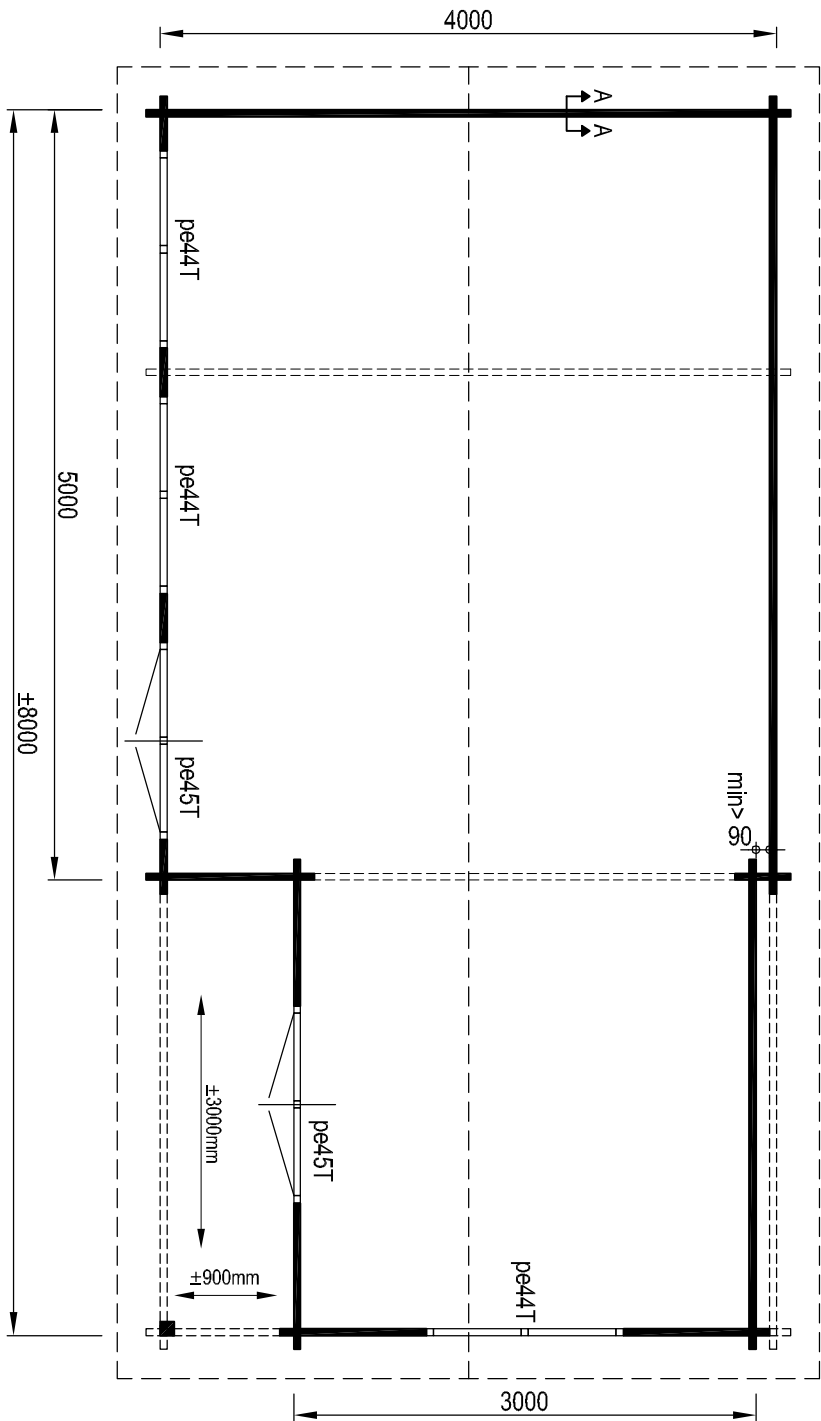
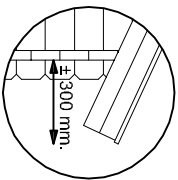


Het is niet toegestaan om bouwsystemen, bouwtekeningen en foto's van zowel de Prima-serie als blokhuizen-serie, teksten etc. geheel of gedeeltelijk over te nemen zonder schriftelijke toestemming van LUGARDE®/Wuestman B.V. Model- en materiaalmutaties zijn en drukfouten onder voorbehoud. LUGARDE en het 3=1 systeem zijn geregistreerde handelsmerken. Het Prima 3=1 systeem is ontwikkeld en gepatenteerd door LUGARDE®/Wuestman B.V.

It is prohibited to copy, duplicate or in anyway use construction systems, construction drawings, photos or text from the Prima series or Logcabin series without written permission from LUGARDE®/Wuestman B.V. Model, material changes and print mistakes reserved. LUGARDE® and the Prima 3=1 system are registered trademarks. The Prima 3=1 system is developed and patented by LUGARDE®/Wuestman B.V.

Es ist nicht erlaubt Bauysteme, Bauzeichnungen und Photos von der Prima Serie, Blockhäuser Serie oder Text usw. im Ganzen oder Teile davon in jeglicher Art und Weise, ohne schriftliche Zustimmung von LUGARDE®/Wuestman B.V., zu verwenden. Modell- und Materialänderungen sowie Druckfehler sind vorbehalten. LUGARDE® und das Prima 3=1 System sind registrierte Handelsmerken. Das Prima 3=1 System ist entwickelt und patentiert von LUGARDE®/Wuestman B.V.

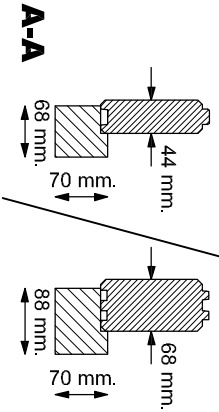

**Gewicht
(Weight)**
±1700kg.

**Oppervlak
(Oberfläche - Area)**
29m²

**Inhoud
(Inhalt - Contents)**
89m³

BLOKHUT - BLOCKHAUS - LOG CABIN
400 x 800

LUGARDE


©LUGARDE® Laren Holland
Tel: ++31 (0)573 401800
Fax: ++31 (0)573 401880
www.lugarde.com
sale@lugarde.nl

Lissabon

Het is niet toegestaan om bouwsystemen, bouwtekeningen en foto's van zowel de Prima-serie als blokhuizen-serie, teksten etc. geheel of gedeeltelijk over te nemen zonder schriftelijke toestemming van LUGARDE®/Wuustman B.V. Model- en materiaalmutaties zijn en drukfouten onder voorbehoud. LUGARDE en het 3=1 systeem zijn geregistreerde handelsmerken.
Het Prima 3=1 systeem is ontwikkeld en gepatenteerd door LUGARDE®/Wuustman B.V.

It is prohibited to copy, duplicate or in anyway use construction systems, construction drawings, photos or text from the Prima series or Logcabin series without written permission from LUGARDE®/Wuustman B.V. Model, material changes and print mistakes reserved. LUGARDE® and the Prima 3=1 system are registered trademarks. The Prima 3=1 system is developed and patented by LUGARDE®/Wuustman B.V.

Es ist nicht erlaubt Bau Systeme, Bauzeichnungen und Photos von der Prima Serie, Blockhäuser Serie oder Text usw. im Ganzen oder Teile davon in jeglicher Art und Weise, ohne schriftliche Zustimmung von LUGARDE®/Wuustman B.V., zu verwenden. Modell- und Materialänderungen sowie Druckfehler sind vorbehalten. LUGARDE® und das Prima 3=1 System sind registrierte Handelsmerken. Das Prima 3=1 System ist entwickelt und patentiert von LUGARDE®/Wuustman B.V.

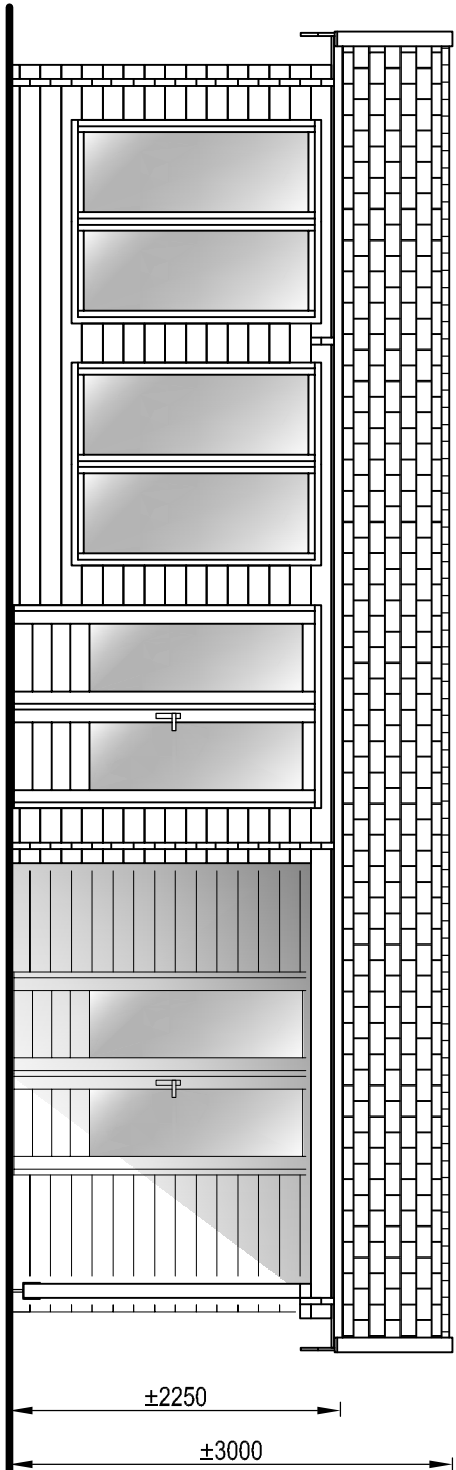


Zij aanzicht - Seiten Ansicht - Side view


Gewicht (Weight)
±1700kg.

Oppervlak (Oberfläche - Area)
29m²

Inhoud (Inhalt - Contents)
89m³

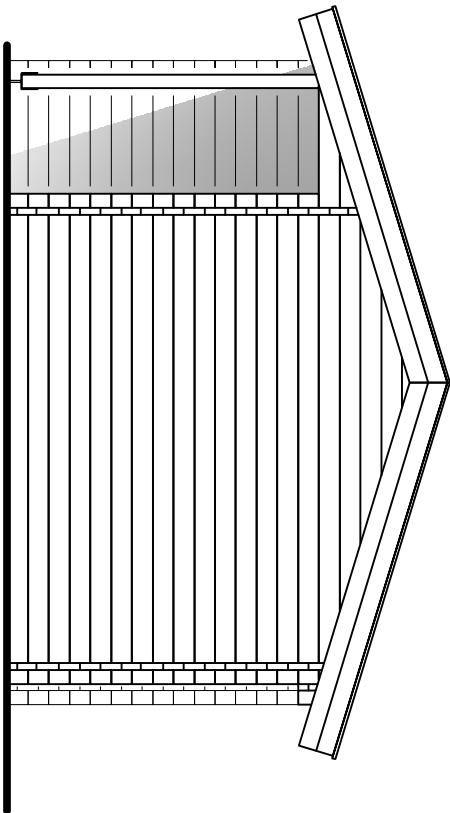

Voor aanzicht - Vorder Ansicht - Front view

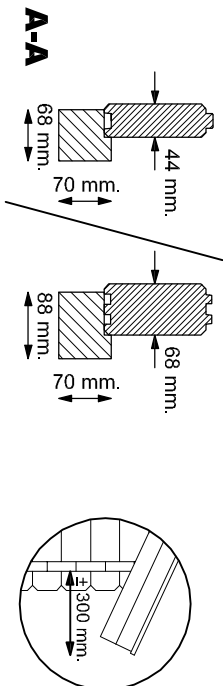

BLOKHUT - BLOCKHAUS - LOG CABIN
400 x 800

LUGARDE


©LUGARDE® Laren Holland
Tel: ++31 (0)573 401800
Fax: ++31 (0)573 401880
www.lugarde.com
sale@lugarde.nl

Lissabon

Het is niet toegestaan om bouwsystemen, bouwtekeningen en foto's van zowel de Prima-serie als blokhuizen-serie, teksten etc. geheel of gedeeltelijk over te nemen zonder schriftelijke toestemming van LUGARDE®/Wuustman B.V. Model- en materiaalkwijpingen en drukfouten onder voorbehoud. LUGARDE en het 3=1 systeem zijn geregistreerde handelsmerken. Het Prima 3=1 systeem is ontwikkeld en gepatenteerd door LUGARDE®/Wuustman B.V.

It is prohibited to copy, duplicate or in anyway use construction systems, construction drawings, photos or text from the Prima series or Logcabin series without written permission from LUGARDE®/Wuustman B.V. Model, material changes and print mistakes reserved. LUGARDE® and the Prima 3=1 system are registered trademarks. The Prima 3=1 system is developed and patented by LUGARDE®/Wuustman B.V.

Es ist nicht erlaubt Bau-systeme, Bauzeichnungen und Photos von der Prima Serie, Blockhäuser Serie oder Text usw. im Ganzen oder Teile davon in jeglicher Art und Weise, ohne schriftliche Zustimmung von LUGARDE®/Wuustman B.V., zu verwenden. Modell- und Materialänderungen sowie Druckfehler sind vorbehalten. LUGARDE® und das Prima 3=1 System sind registrierte Handelsmarken. Das Prima 3=1 System ist entwickelt und patentiert von LUGARDE®/Wuustman B.V.

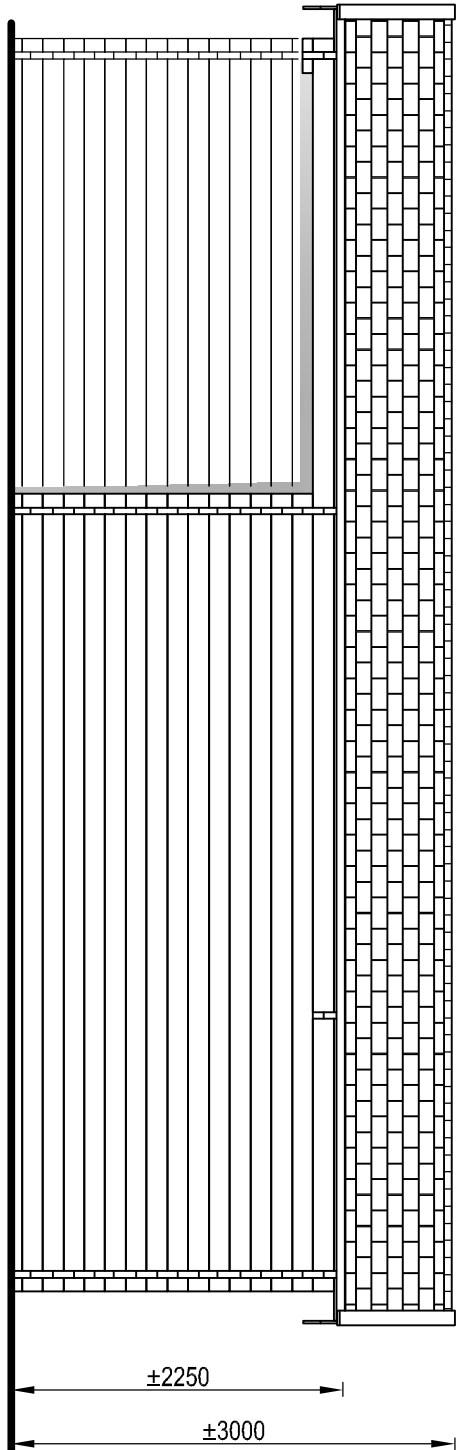


Zij aanzicht - Seiten Ansicht - Side view


Gewicht (Weight)
±1700kg.

Oppervlak (Oberfläche - Area)
29m²

Inhoud (Inhalt - Contents)
89m³

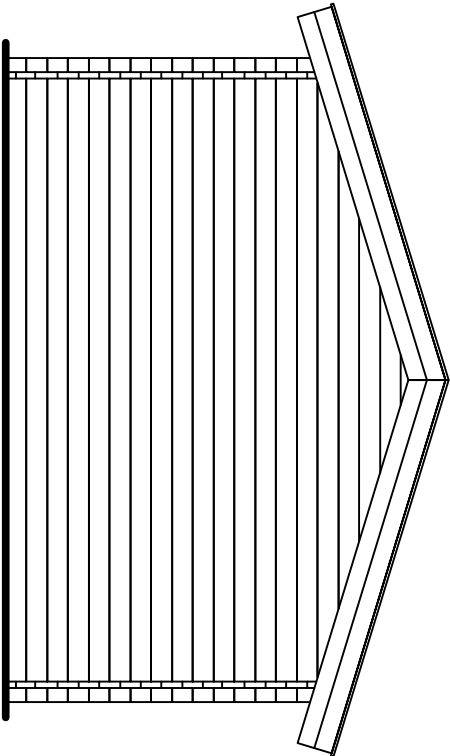

Achter aanzicht - Hinter Ansicht - Rear view

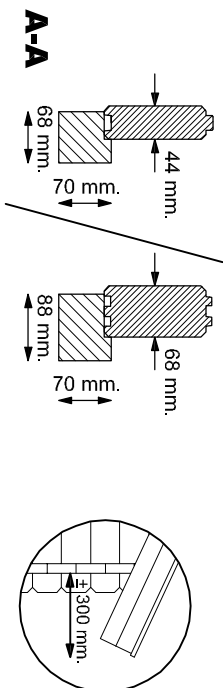

BLOKHUT - BLOCKHAUS - LOG CABIN
400 x 800

LUGARDE

©LUGARDE® Laren Holland
Tel: ++31 (0)573 401800
Fax: ++31 (0)573 401880
www.lugarde.com
sale@lugarde.nl

Loggarn